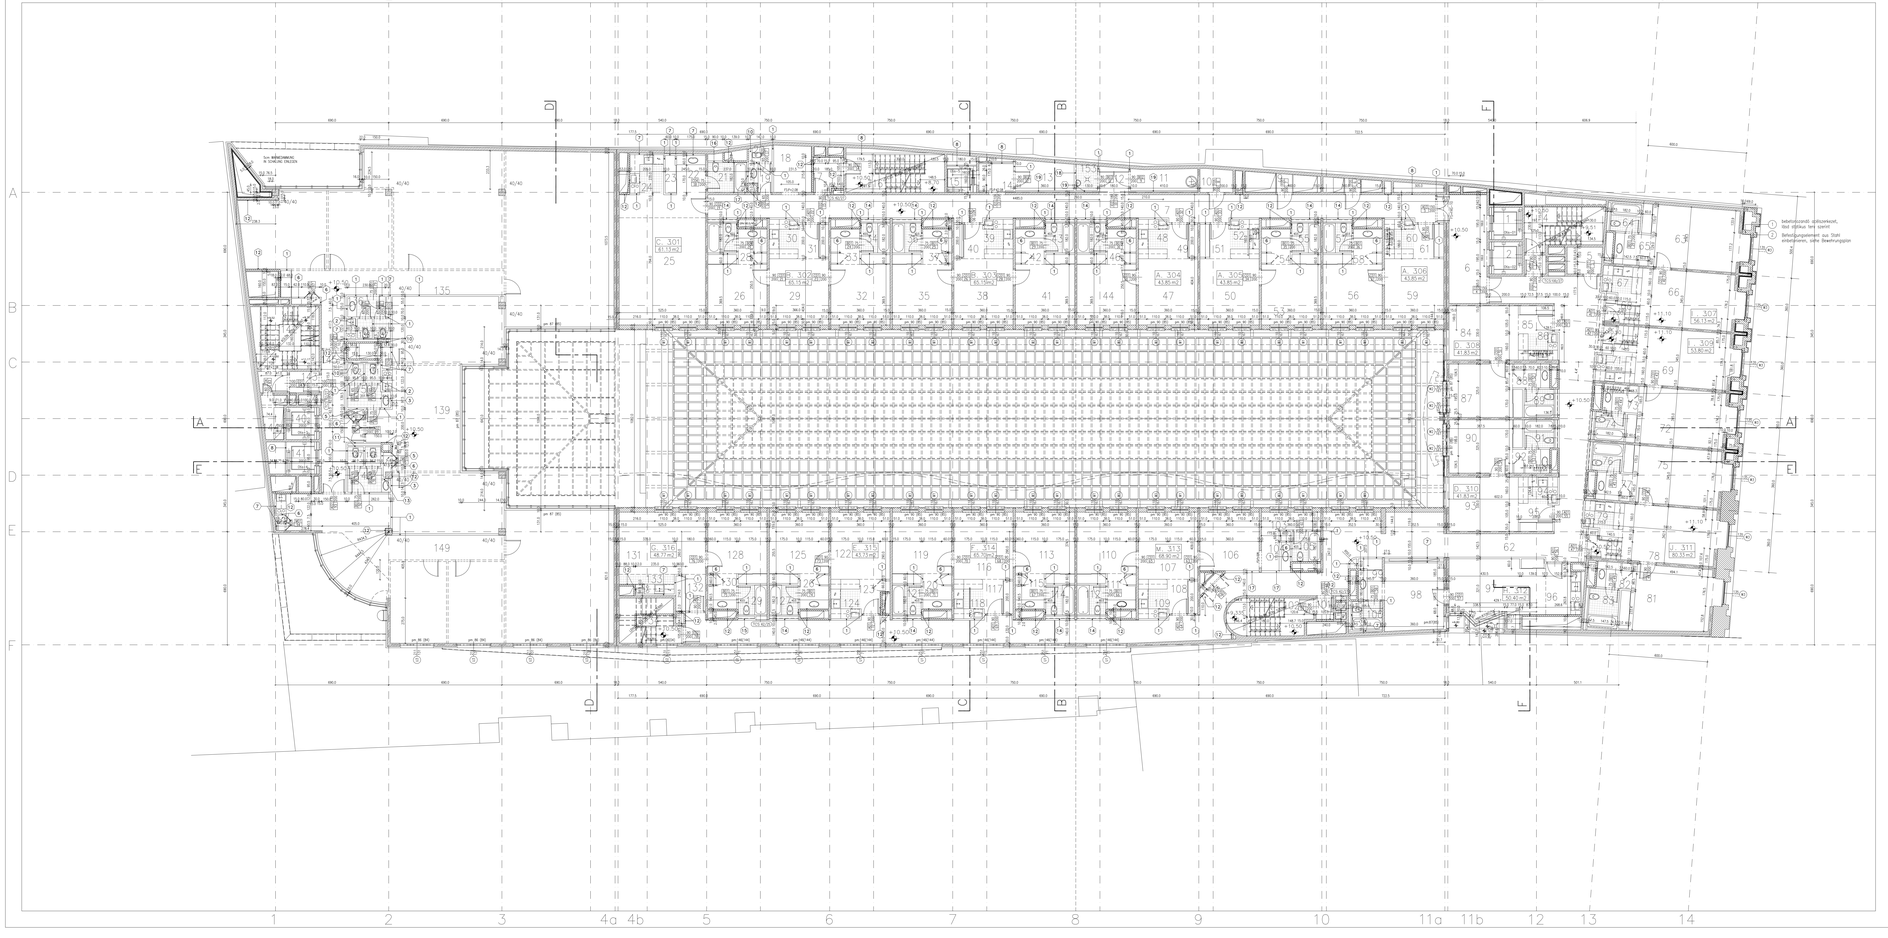

HELYISÉGLISTA – RAUMFERZEICHNIS – ROOMLIST

Szám	Név	Name(Deutsch)	Name(English)	Terület m2
1	LIFT	GÄSTEAUFZUG	GUEST ELEVATOR	0.00
2	LIFT	GÄSTEAUFZUG	GUEST ELEVATOR	0.00
3	FÜSTMENTES ELŐTÉR	VORRAUM RAUCHLOS	SMOKEFREE LANDING	1.40
4	MENEKÜLŐ LÉPCSŐ	FLUCHTTREPPE	EMERGENCY STAIRCASE	11.78
5	ELLENTÁMOS KAPCSOLÓ	ELEKTROSCHTELLRAUM	ELECTRICAL PANEL ROOM	5.42
6	KÜLSŐ ELŐTÉR	AUSSEN VORRAUM	ELEVATOR ENTRANCE	15.24
7	LIFTAKNA	LIFT	LIFT	65.76
8	GÉPÉSZETI HELYISÉG	HAUSTECHNIK RAUM	MECHANICAL ROOM	2.98
9	GÉPÉSZETI HELYISÉG	HAUSTECHNIK RAUM	MECHANICAL ROOM	5.18
10	ELLENTÁMOS KAPCSOLÓ	ELEKTROSCHTELLRAUM	ELECTRICAL PANEL ROOM	2.82
11	SZENNYESLEJTŐSZÁJ	SCHMUTZWÄSCHEABWURF	LINEN CHOST	5.34
12	ELŐTÉR	VORRAUM	ANTE-ROOM	2.67
13	TISZTAFUHA RAKTÁR	REINEWÄSCHELAGER	LINEN ROOM	4.25
14	GÉPÉSZETI HELYISÉG	HAUSTECHNIK RAUM	MECHANICAL ROOM	2.82
15	GÁZGÁSÁSI FŰJÁRÓ	LÄSTERAUFZUG	STARGE ELEVATOR	0.00
16	MENEKÜLŐ LÉPCSŐ	FLUCHTTREPPE	EMERGENCY STAIRCASE	13.00
17	FÜSTMENTES ELŐTÉR	RAUCHLOS VORRAUM	SMOKEFREE LANDING	3.87
18	ÉTEL-ITAL AUTOMATÁK	SPEISEN-GETRÄNKE AUTOMATEN	VENDING MACHINES	4.57
19	ELŐTÉR	VORRAUM	ANTE-ROOM	2.18
20	SZEMÉLYZETI WC	PERSONAL WC	RESTROOM FOR STAFF	1.70
21	FÜRDŐSZOBA	BADEZIMMER	BATHROOM	4.34
22	MOSDÓ	WASCHRAUM	DRESSING AREA	4.23
23	NAPPALI SZOBA	WOHNZIMMER	LIVING ROOM	14.54
24	KONYHA	KÜCHE	KITCHEN	4.96
25	STÚDIÓ	STUDIO	STUDIO	46.41
26	HÁLÓSZOBA	SCHLAFZIMMER	BEDROOM	14.35
27	FÜRDŐSZOBA	BADEZIMMER	BATHROOM	3.19
28	MOSDÓ	WASCHRAUM	DRESSING AREA	3.77
29	NAPPALI SZOBA	WOHNZIMMER	LIVING ROOM	14.54
30	KONYHA	KÜCHE	KITCHEN	3.80
31	ELŐTÉR	VORRAUM	ANTE-ROOM	3.80
32	HÁLÓSZOBA	SCHLAFZIMMER	BEDROOM	14.35
33	MOSDÓ	WASCHRAUM	DRESSING AREA	3.77
34	FÜRDŐSZOBA	BADEZIMMER	BATHROOM	3.18
35	HÁLÓSZOBA	SCHLAFZIMMER	BEDROOM	14.35
36	FÜRDŐSZOBA	BADEZIMMER	BATHROOM	3.19
37	MOSDÓ	WASCHRAUM	DRESSING AREA	3.77
38	NAPPALI SZOBA	WOHNZIMMER	LIVING ROOM	14.54
39	KONYHA	KÜCHE	KITCHEN	3.80
40	ELŐTÉR	VORRAUM	ANTE-ROOM	3.80
41	HÁLÓSZOBA	SCHLAFZIMMER	BEDROOM	14.35
42	MOSDÓ	WASCHRAUM	DRESSING AREA	3.77
43	FÜRDŐSZOBA	BADEZIMMER	BATHROOM	3.18
44	HÁLÓSZOBA	SCHLAFZIMMER	BEDROOM	14.35
45	FÜRDŐSZOBA	BADEZIMMER	BATHROOM	3.19
46	MOSDÓ	WASCHRAUM	DRESSING AREA	3.77
47	NAPPALI SZOBA	WOHNZIMMER	LIVING ROOM	14.54
48	KONYHA	KÜCHE	KITCHEN	3.80
49	ELŐTÉR	VORRAUM	ANTE-ROOM	3.80
50	NAPPALI SZOBA	WOHNZIMMER	LIVING ROOM	14.54
51	ELŐTÉR	VORRAUM	ANTE-ROOM	3.80
52	KONYHA	KÜCHE	KITCHEN	4.20
53	HÁLÓSZOBA	SCHLAFZIMMER	BEDROOM	14.35
54	MOSDÓ	WASCHRAUM	DRESSING AREA	3.77
55	FÜRDŐSZOBA	BADEZIMMER	BATHROOM	3.18
56	HÁLÓSZOBA	SCHLAFZIMMER	BEDROOM	14.35
57	FÜRDŐSZOBA	BADEZIMMER	BATHROOM	3.19
58	MOSDÓ	WASCHRAUM	DRESSING AREA	3.77
59	NAPPALI SZOBA	WOHNZIMMER	LIVING ROOM	14.54
60	KONYHA	KÜCHE	KITCHEN	4.20
61	ELŐTÉR	VORRAUM	ANTE-ROOM	3.80
62	KÖZLEKEDŐ	FLUR	PASSAGE	127.49
63	HÁLÓSZOBA	SCHLAFZIMMER	BEDROOM	21.49
64	FÜRDŐSZOBA	BADEZIMMER	BATHROOM	3.19
65	MOSDÓ	WASCHRAUM	DRESSING AREA	4.07
66	NAPPALI SZOBA	WOHNZIMMER	LIVING ROOM	19.84
67	KONYHA	KÜCHE	KITCHEN	3.84
68	ELŐTÉR	VORRAUM	ANTE-ROOM	3.80
69	NAPPALI SZOBA	WOHNZIMMER	LIVING ROOM	19.84
70	ELŐTÉR	VORRAUM	ANTE-ROOM	3.80
71	KONYHA	KÜCHE	KITCHEN	3.84
72	HÁLÓSZOBA	SCHLAFZIMMER	BEDROOM	19.67
73	MOSDÓ	WASCHRAUM	DRESSING AREA	3.56
74	FÜRDŐSZOBA	BADEZIMMER	BATHROOM	3.09
75	HÁLÓSZOBA	SCHLAFZIMMER	BEDROOM	19.67
76	FÜRDŐSZOBA	BADEZIMMER	BATHROOM	3.09
77	MOSDÓ	WASCHRAUM	DRESSING AREA	3.56
78	NAPPALI SZOBA	WOHNZIMMER	LIVING ROOM	19.84
79	KONYHA	KÜCHE	KITCHEN	3.84
80	ELŐTÉR	VORRAUM	ANTE-ROOM	3.80
81	HÁLÓSZOBA	SCHLAFZIMMER	BEDROOM	20.44
82	MOSDÓ	WASCHRAUM	DRESSING AREA	2.95
83	FÜRDŐSZOBA	BADEZIMMER	BATHROOM	3.09
84	NAPPALI SZOBA	WOHNZIMMER	LIVING ROOM	14.13
85	ELŐTÉR	VORRAUM	ANTE-ROOM	3.59
86	KONYHA	KÜCHE	KITCHEN	3.84
87	HÁLÓSZOBA	SCHLAFZIMMER	BEDROOM	13.80
88	MOSDÓ	WASCHRAUM	DRESSING AREA	3.38
89	FÜRDŐSZOBA	BADEZIMMER	BATHROOM	3.09
90	HÁLÓSZOBA	SCHLAFZIMMER	BEDROOM	13.80
91	FÜRDŐSZOBA	BADEZIMMER	BATHROOM	3.09
92	MOSDÓ	WASCHRAUM	DRESSING AREA	2.38
93	NAPPALI SZOBA	WOHNZIMMER	LIVING ROOM	14.13
94	KONYHA	KÜCHE	KITCHEN	3.84
95	ELŐTÉR	VORRAUM	ANTE-ROOM	3.59
96	ELŐTÉR	VORRAUM	ANTE-ROOM	3.80
97	NAPPALI SZOBA	WOHNZIMMER	LIVING ROOM	20.85
98	HÁLÓSZOBA	SCHLAFZIMMER	BEDROOM	13.67
99	MOSDÓ	WASCHRAUM	DRESSING AREA	3.79
100	FÜRDŐSZOBA	BADEZIMMER	BATHROOM	3.19
101	FÜSTMENTES ELŐTÉR	RAUCHLOS VORRAUM	SMOKEFREE LANDING	1.35
102	MENEKÜLŐ LÉPCSŐ	FLUCHTTREPPE	EMERGENCY STAIRCASE	11.10
103	GARDRÓB	KNAUELRAUM	DRESSING ROOM	5.38
104	MOSDÓ	WASCHRAUM	DRESSING AREA	3.30
105	FÜRDŐSZOBA	BADEZIMMER	BATHROOM	3.19
106	HÁLÓSZOBA	SCHLAFZIMMER	BEDROOM	13.80
107	NAPPALI SZOBA	WOHNZIMMER	LIVING ROOM	14.72
108	ELŐTÉR	VORRAUM	ANTE-ROOM	3.62
109	KONYHA	KÜCHE	KITCHEN	4.28
110	HÁLÓSZOBA	SCHLAFZIMMER	BEDROOM	14.53
111	MOSDÓ	WASCHRAUM	DRESSING AREA	3.77
112	FÜRDŐSZOBA	BADEZIMMER	BATHROOM	3.19
113	HÁLÓSZOBA	SCHLAFZIMMER	BEDROOM	14.53
114	FÜRDŐSZOBA	BADEZIMMER	BATHROOM	3.19
115	MOSDÓ	WASCHRAUM	DRESSING AREA	3.77
116	NAPPALI SZOBA	WOHNZIMMER	LIVING ROOM	14.72
117	ELŐTÉR	VORRAUM	ANTE-ROOM	3.62
118	KONYHA	KÜCHE	KITCHEN	4.28
119	HÁLÓSZOBA	SCHLAFZIMMER	BEDROOM	14.53
120	MOSDÓ	WASCHRAUM	DRESSING AREA	3.77
121	FÜRDŐSZOBA	BADEZIMMER	BATHROOM	3.19
122	NAPPALI SZOBA	WOHNZIMMER	LIVING ROOM	14.72
123	ELŐTÉR	VORRAUM	ANTE-ROOM	3.14
124	KONYHA	KÜCHE	KITCHEN	4.28
125	HÁLÓSZOBA	SCHLAFZIMMER	BEDROOM	14.53
126	MOSDÓ	WASCHRAUM	DRESSING AREA	3.77
127	FÜRDŐSZOBA	BADEZIMMER	BATHROOM	3.19
128	HÁLÓSZOBA	SCHLAFZIMMER	BEDROOM	14.53
129	FÜRDŐSZOBA	BADEZIMMER	BATHROOM	3.19
130	MOSDÓ	WASCHRAUM	DRESSING AREA	3.77
131	NAPPALI SZOBA	WOHNZIMMER	LIVING ROOM	19.89
132	ELŐTÉR	VORRAUM	ANTE-ROOM	3.87
133	KONYHA	KÜCHE	KITCHEN	3.42
134	MENEKÜLŐ LÉPCSŐ	FLUCHTTREPPE	EMERGENCY STAIRCASE	9.70
135	IRODA	BÜRO	OFFICE	195.59
136	MOSDÓ	WASCHRAUM	LAUNDRY	3.40
137	WC	WC	TOILET	1.15
138	WC	WC	TOILET	1.15
139	IRODA	BÜRO	OFFICE	82.92
140	LIFT	BÜROAUFZUG	OFFICE ELEVATOR	0.00
141	LIFT	BÜROAUFZUG	OFFICE ELEVATOR	0.00
142	MENEKÜLŐ LÉPCSŐ	FLUCHTTREPPE	EMERGENCY STAIRCASE	15.81
143	FÜSTMENTES ELŐTÉR	RAUCHLOS VORRAUM	SMOKEFREE LANDING	2.33
144	GÉPÉSZETI HELYISÉG	HAUSTECHNIK RAUM	MECHANICAL ROOM	2.57
145	KÖZLEKEDŐ	FLUR	PASSAGE	74.40
146	WC	WC	TOILET	1.15
147	WC	WC	TOILET	1.15
148	MOSDÓ	WASCHRAUM	LAUNDRY	3.47
149	IRODA	BÜRO	OFFICE	130.14
150	MOSDÓ	WASCHRAUM	LAUNDRY	3.68
151	WC	WC	TOILET	1.15
152	WC	WC	TOILET	1.15
153	TAKARÍTÓSZER RAKTÁR	LAGER FÜR REINIGUNGMITTEL	STORE OF CLEANERS	2.04
				1642.23

HOTEL , BÜRO und GESCHÄFTSGEBÄUDE

VAJDVAR

Arbeitsgemeinschaft

AST
Eduard AST Strasse 1.
8073 FELDKIRCHEN

universale
INTERNATIONAL
Hetzinger Kai 133
1131 WIEN

KOVÁTS TAMÁS
HAUPTARCHITEKT: DR. FINTA JÓZSEF

ÉPÍTÉSZ-ARCHITEKT:
A. ALFFENBERG IRÉN
KOVÁCS ISTVÁN
JAKAB TAMÁS
MEZEI GÁBOR

STÁTUSZ: D.KETT.Ó
STATUS: Ter. 30-409

HÁZGÉPÉSZET & ELEKTROS TECHNIK
PLANUNG UND INSTALLATION: **REDI**

ELEKTROMOS:
ELEKTRIK: **HROSS&PARTNER**

HÁZGÉPÉSZET:
HAUSTECHNIK: **WÄRME TECHNIK**

PROFÍZÁSOK:

FINTA ÉS TÁRSAI ÉPÍTÉSZ STÚDIÓ KFT.
1065 BP. BAJCSY-ZSILINSZKI ÚT 31. II.EM.6.
TELEFON: 112-53-81, 112-87-01 FAX: 112-69-79

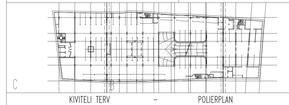

KIVITELI TERV – POLIERPLAN

PLANINHALT:

3. EMELET
3. GESCHOSS /3. LEVEL

ÁNDERUNGEN			MAßSTAB: M=1:100
DATE	BETREFF	FREIGEGEBEN	
1.			PLANNUMMER: A/1-07-02
2.			
3.			DATE: 1996.07.26. TÖRZSSZÁM: 9505 MÉ-PLAN: 0.93
4.			
5.			FREIGEGEBEN: DATE:
6.			