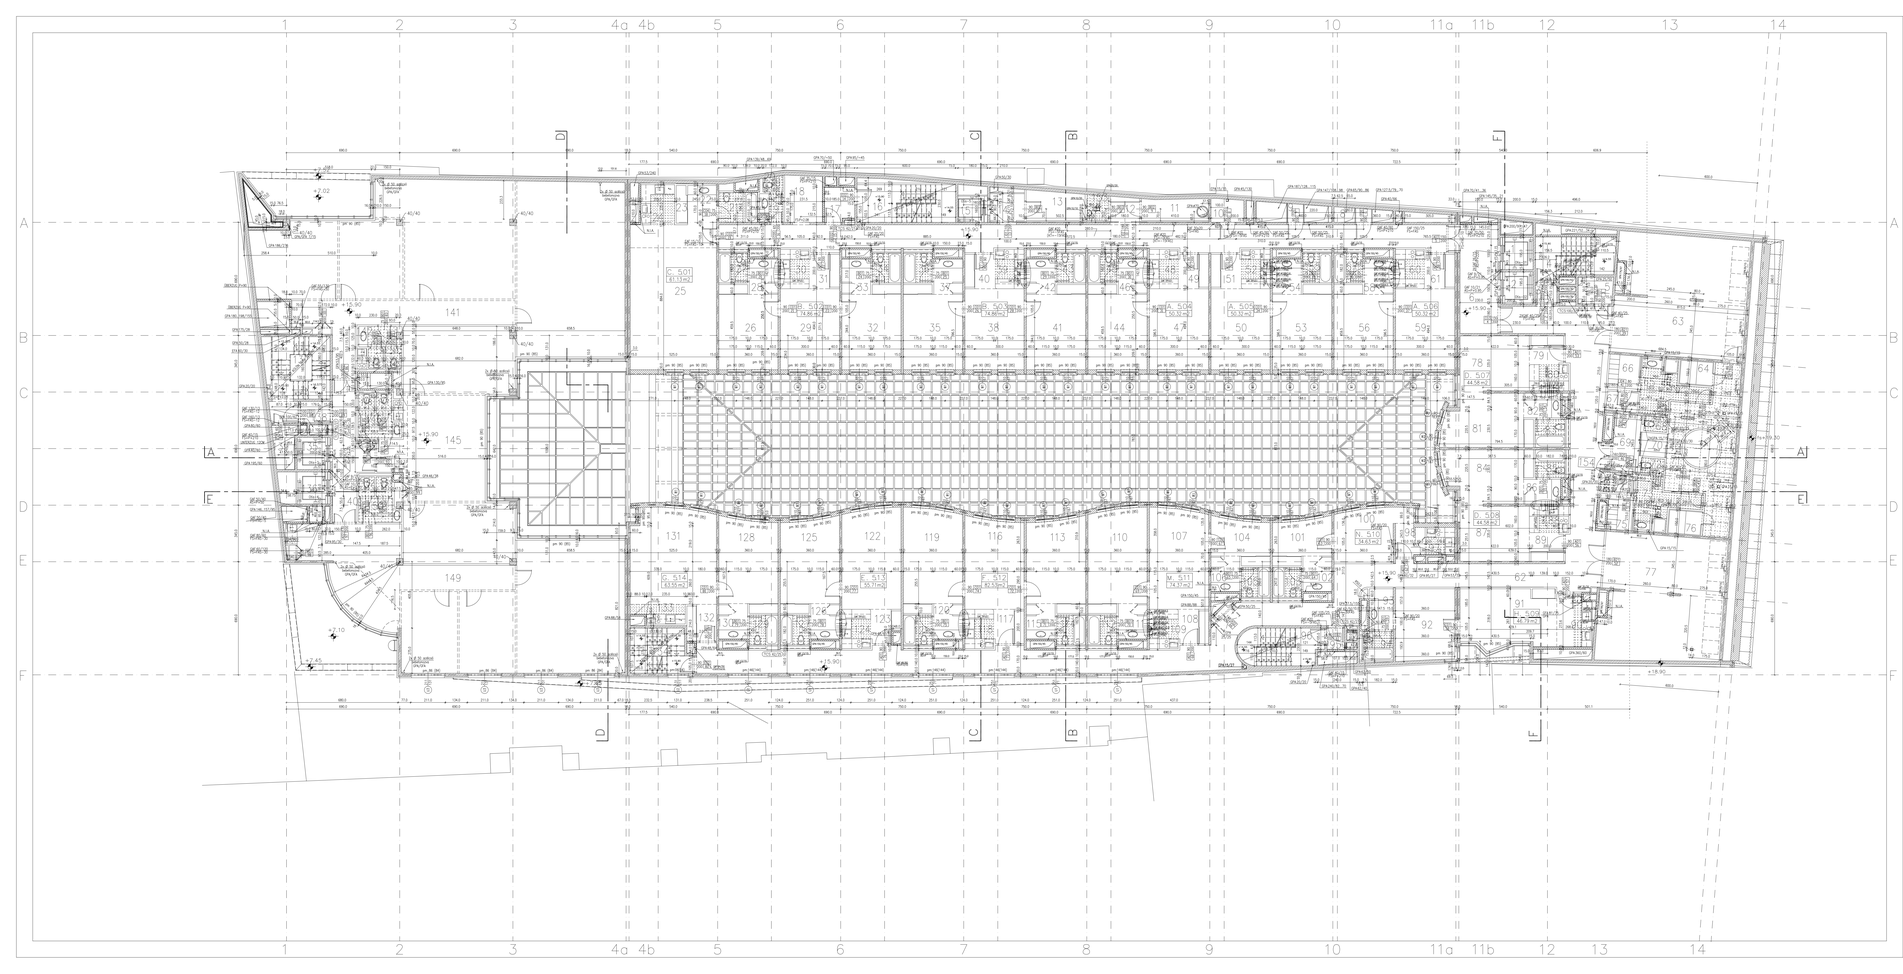

HELYISÉGKIMUTATÁS – RAUMVERZEICHNIS – ROOMLIST

Szám	Név	Name[Deutsch]	Name[English]	Terület m2
1	LIFT	GASTEAUFZUG	GUEST ELEVATOR	0.00
2	LIFT	GASTEAUFZUG	GUEST ELEVATOR	0.00
3	FÜSTMENTES ELŐTÉR	VORRAUM RAUCHLOS	SMOKEFREE LANDING	1.50
4	MENEKÜLŐ LÉPCSŐ	FLUCHTTREPPE	EMERGENCY STAIRCASE	11.78
5	ELEKTROMOS KAPCSOLÓ	ELEKTROVERTEILERRAUM	ELECTRICAL PANEL ROOM	1.42
6	ELŐTÉR/ELŐTÉR	AUFZUG VORRAUM	ELEVATOR VORRAUM	2.52
7	KÖZLEKEDŐ	FLUR	PASSAGE	65.79
8	GÉPHÁZTÉR/ HELYISÉG	HAUSTECHNIK RAUM	MECHANICAL ROOM	2.98
9	GÉPHÁZTÉR/ HELYISÉG	HAUSTECHNIK RAUM	MECHANICAL ROOM	5.18
10	ELEKTROMOS KAPCSOLÓ	ELEKTROVERTEILERRAUM	ELECTRICAL PANEL ROOM	2.82
11	SZENNYESTŐ/DOBÓ	SCHMUTZWÄSCHEABWURF	LINNEN SHOOT	5.34
12	ELŐTÉR	VORRAUM	ANTE-ROOM	2.67
13	TISZTAFEHÉR RAKTÁR	REINEWÄSCHELAGER	LINNEN ROOM	6.25
14	FELVONÓ ELŐTÉR	AUFZUG VORRAUM	ELEVATOR ENTRANCE	4.20
15	MENEKÜLŐ LÉPCSŐ	FLUCHTTREPPE	EMERGENCY STAIRCASE	11.78
16	MENEKÜLŐ LÉPCSŐ	FLUCHTTREPPE	EMERGENCY STAIRCASE	10.20
17	FÜSTMENTES ELŐTÉR	RAUCHLOS VORRAUM	SMOKEFREE LANDING	3.87
18	ÉTEL-ITAL AUTOMATA	SPEISEN-GETRANKE AUTOMATEN	VENDING MACHINES	6.57
19	ELŐTÉR	VORRAUM	ANTE-ROOM	2.45
20	SZEMÉLYZETI WC	PERSONAL WC	RESTROOM FOR STAFF	1.12
21	FÜRDŐSZOBA	BADEZIMMER	BATHROOM	4.12
22	MOSÓGÉP	WASCHRAUM	DRESSING AREA	2.65
23	GARDRÓB	GARDEROBE	GARDEROBE	2.82
24	NAPPALI SZOBA	WOHNZIMMER	LIVING ROOM	17.78
25	STÚDIÓ	STUDIO	STUDIO	46.41
26	HÁLÓSZOBA	SCHLAFZIMMER	BEDROOM	17.59
27	FÜRDŐSZOBA	BADEZIMMER	BATHROOM	3.19
28	MOSÓGÉP	WASCHRAUM	DRESSING AREA	3.77
29	NAPPALI SZOBA	WOHNZIMMER	LIVING ROOM	17.78
30	KONYHA	KÜCHE	KITCHEN	4.20
31	ELŐTÉR	VORRAUM	ANTE-ROOM	3.79
32	HÁLÓSZOBA	SCHLAFZIMMER	BEDROOM	17.59
33	MOSÓGÉP	WASCHRAUM	DRESSING AREA	3.77
34	FÜRDŐSZOBA	BADEZIMMER	BATHROOM	3.18
35	HÁLÓSZOBA	SCHLAFZIMMER	BEDROOM	17.59
36	FÜRDŐSZOBA	BADEZIMMER	BATHROOM	3.18
37	MOSÓGÉP	WASCHRAUM	DRESSING AREA	3.77
38	NAPPALI SZOBA	WOHNZIMMER	LIVING ROOM	17.78
39	KONYHA	KÜCHE	KITCHEN	4.20
40	ELŐTÉR	VORRAUM	ANTE-ROOM	3.79
41	HÁLÓSZOBA	SCHLAFZIMMER	BEDROOM	17.59
42	MOSÓGÉP	WASCHRAUM	DRESSING AREA	3.77
43	FÜRDŐSZOBA	BADEZIMMER	BATHROOM	3.18
44	HÁLÓSZOBA	SCHLAFZIMMER	BEDROOM	17.59
45	FÜRDŐSZOBA	BADEZIMMER	BATHROOM	3.18
46	MOSÓGÉP	WASCHRAUM	DRESSING AREA	3.77
47	NAPPALI SZOBA	WOHNZIMMER	LIVING ROOM	17.78
48	KONYHA	KÜCHE	KITCHEN	4.20
49	ELŐTÉR	VORRAUM	ANTE-ROOM	3.79
50	NAPPALI SZOBA	WOHNZIMMER	LIVING ROOM	17.78
51	ELŐTÉR	VORRAUM	ANTE-ROOM	3.80
52	KONYHA	KÜCHE	KITCHEN	4.20
53	HÁLÓSZOBA	SCHLAFZIMMER	BEDROOM	17.59
54	MOSÓGÉP	WASCHRAUM	DRESSING AREA	3.77
55	FÜRDŐSZOBA	BADEZIMMER	BATHROOM	3.19
56	HÁLÓSZOBA	SCHLAFZIMMER	BEDROOM	17.59
57	FÜRDŐSZOBA	BADEZIMMER	BATHROOM	3.19
58	MOSÓGÉP	WASCHRAUM	DRESSING AREA	3.77
59	NAPPALI SZOBA	WOHNZIMMER	LIVING ROOM	17.78
60	KONYHA	KÜCHE	KITCHEN	4.20
61	ELŐTÉR	VORRAUM	ANTE-ROOM	3.79
62	KÖZLEKEDŐ	FLUR	CORRIDOR	126.91
63	KONDICIÓNÁLÓ TERTEM	FITNESS RAUM	FITNESS ROOM	58.29
64	SZAUNA	SAUNA	SAUNA	3.08
65	ZUHANY	WASCHRAUM	DRESSING AREA	9.01
66	ÖLTÖZŐ	UMKLEIDERAUM	DRESSING AREA	5.95
67	ÖLTÖZŐ ELŐTÉR	VORRAUM	ENTRANCE OF DRESSING AREA	2.52
68	WC	WC	WC	1.26
69	ELŐTÉR	VORRAUM	ANTE-ROOM	6.56
70	FELÜGYELET	AUFSICHT	ROOM OF THE SUPERVISOR	2.17
71	FITNESS MEDENCETÉR	FITNESS BECKENRAUM	POOL-SPACE OF THE FITNESS	32.00
72	WC	WC	WC	1.26
73	MOSÓGÉP	WASCHRAUM	DRESSING AREA	3.76
74	ÖLTÖZŐ ELŐTÉR	VORRAUM	ENTRANCE OF DRESSING AREA	1.50
75	ÖLTÖZŐ	UMKLEIDERAUM	DRESSING AREA	3.56
76	SZAUNA	SAUNA	SAUNA	3.08
77	JÁTÉKTEREM	SPIELRAUM	PLAY ROOM	58.06
78	NAPPALI SZOBA	WOHNZIMMER	LIVING ROOM	14.24
79	ELŐTÉR	VORRAUM	ANTE-ROOM	2.59
80	KONYHA	KÜCHE	KITCHEN	2.64
81	HÁLÓSZOBA	SCHLAFZIMMER	BEDROOM	10.83
82	MOSÓGÉP	WASCHRAUM	DRESSING AREA	3.38
83	FÜRDŐSZOBA	BADEZIMMER	BATHROOM	5.09
84	HÁLÓSZOBA	SCHLAFZIMMER	BEDROOM	16.44
85	FÜRDŐSZOBA	BADEZIMMER	BATHROOM	3.09
86	MOSÓGÉP	WASCHRAUM	DRESSING AREA	3.38
87	NAPPALI SZOBA	WOHNZIMMER	LIVING ROOM	14.24
88	ELŐTÉR	VORRAUM	ANTE-ROOM	2.59
89	ELŐTÉR	VORRAUM	ANTE-ROOM	3.66
90	KONYHA	KÜCHE	KITCHEN	4.38
91	NAPPALI SZOBA	WOHNZIMMER	LIVING ROOM	27.65
92	HÁLÓSZOBA	SCHLAFZIMMER	BEDROOM	15.67
93	MOSÓGÉP	WASCHRAUM	DRESSING AREA	3.66
94	FÜRDŐSZOBA	BADEZIMMER	BATHROOM	3.19
95	FÜSTMENTES ELŐTÉR	RAUCHLOS VORRAUM	SMOKEFREE LANDING	1.35
96	MENEKÜLŐ LÉPCSŐ	FLUCHTTREPPE	EMERGENCY STAIRCASE	11.78
97	ELŐTÉR	VORRAUM	ANTE-ROOM	2.52
98	ELŐTÉR	VORRAUM	ANTE-ROOM	2.12
100	NAPPALI SZOBA	WOHNZIMMER	LIVING ROOM	12.71
101	HÁLÓSZOBA	SCHLAFZIMMER	BEDROOM	8.84
102	MOSÓGÉP	WASCHRAUM	DRESSING AREA	3.77
103	FÜRDŐSZOBA	BADEZIMMER	BATHROOM	3.18
104	HÁLÓSZOBA	SCHLAFZIMMER	BEDROOM	8.94
105	FÜRDŐSZOBA	BADEZIMMER	BATHROOM	3.19
106	MOSÓGÉP	WASCHRAUM	DRESSING AREA	3.77
107	NAPPALI SZOBA	WOHNZIMMER	LIVING ROOM	21.85
108	ELŐTÉR	VORRAUM	ANTE-ROOM	3.62
109	KONYHA	KÜCHE	KITCHEN	4.38
110	HÁLÓSZOBA	SCHLAFZIMMER	BEDROOM	21.66
111	MOSÓGÉP	WASCHRAUM	DRESSING AREA	3.77
112	FÜRDŐSZOBA	BADEZIMMER	BATHROOM	3.19
113	HÁLÓSZOBA	SCHLAFZIMMER	BEDROOM	19.38
114	FÜRDŐSZOBA	BADEZIMMER	BATHROOM	3.19
115	MOSÓGÉP	WASCHRAUM	DRESSING AREA	3.77
116	NAPPALI SZOBA	WOHNZIMMER	LIVING ROOM	19.57
117	ELŐTÉR	VORRAUM	ANTE-ROOM	3.62
118	KONYHA	KÜCHE	KITCHEN	4.38
119	HÁLÓSZOBA	SCHLAFZIMMER	BEDROOM	21.66
120	MOSÓGÉP	WASCHRAUM	DRESSING AREA	3.77
121	FÜRDŐSZOBA	BADEZIMMER	BATHROOM	3.19
122	NAPPALI SZOBA	WOHNZIMMER	LIVING ROOM	21.85
123	ELŐTÉR	VORRAUM	ANTE-ROOM	3.62
124	KONYHA	KÜCHE	KITCHEN	4.38
125	HÁLÓSZOBA	SCHLAFZIMMER	BEDROOM	19.38
126	MOSÓGÉP	WASCHRAUM	DRESSING AREA	3.77
127	FÜRDŐSZOBA	BADEZIMMER	BATHROOM	3.19
128	HÁLÓSZOBA	SCHLAFZIMMER	BEDROOM	19.38
129	FÜRDŐSZOBA	BADEZIMMER	BATHROOM	3.19
130	MOSÓGÉP	WASCHRAUM	DRESSING AREA	3.77
131	NAPPALI SZOBA	WOHNZIMMER	LIVING ROOM	29.82
132	ELŐTÉR	VORRAUM	ANTE-ROOM	3.62
133	KONYHA	KÜCHE	KITCHEN	3.42
134	MENEKÜLŐ LÉPCSŐ	FLUCHTTREPPE	EMERGENCY STAIRCASE	9.70
135	LIFT	BORAUFZUG	OFFICE ELEVATOR	0.00
136	LIFT	BORAUFZUG	OFFICE ELEVATOR	0.00
137	MENEKÜLŐ LÉPCSŐ	FLUCHTTREPPE	EMERGENCY STAIRCASE	15.81
138	FÜSTMENTES ELŐTÉR	RAUCHLOS VORRAUM	SMOKEFREE LANDING	2.33
139	ELEKTROMOS KAPCSOLÓ	ELEKTROVERTEILERRAUM	ELECTRICAL PANEL ROOM	2.57
140	KÖZLEKEDŐ	FLUR	PASSAGE	189.59
141	MOSÓKA	WASCHRAUM	LAUNDRY	5.40
142	WC	WC	TOILET	1.15
143	WC	WC	TOILET	1.15
144	WC	WC	TOILET	1.15
145	IRODA	BÜRO	OFFICE	88.55
146	MOSÓGÉP	WASCHRAUM	LAUNDRY	3.68
147	WC	WC	TOILET	1.15
148	WC	WC	TOILET	1.15
149	IRODA	BÜRO	OFFICE	15.15
150	MOSÓGÉP	WASCHRAUM	LAUNDRY	3.47
151	WC	WC	TOILET	1.15
152	WC	WC	TOILET	1.15
153	TAKARÍTÓSZER RAKTÁR	LAGER FÜR REINIGUNGSMITTEL	STORE OF CLEANERS	2.00
154	TAKARÍTÓSZER RAKTÁR	LAGER FÜR REINIGUNGSMITTEL	STORE OF CLEANERS	0.96
				1784.18

HOTEL , BÜRO und GESCHÄFTSGEBÄUDE

VAJDVAR

Arbeitsgemeinschaft

AST
Eduard AST Strasse 1.
8073 FELDKIRCHEN

REJBERZ
VAJDVAR

universale
INTERNATIONAL
Hietzinger Kai 133
1131 WIEN

KOVÁTS TAMÁS
HAUPTARCHITEKT: DR. FINTA JÓZSEF

PROJEKT-ARCHITEKT:
A. ALFFENBERG IRÉN
KOVÁTS TAMÁS
MEZEI GÁBOR

STATIKUS:
STATIK:
D.KETTŐ
Dr. Kovács Károly kft.
H-1121 Budapest, Költő utca 21. Hungary
Tel.: 1/ 212-0988, 1/ 212-0989, Fax: 1/ 212-0990
E-mail: dketto@mail.datanet.hu

HAUSTECHNIK & ELEKTRISCHE TECHNIK
PLANUNG UND INSTALLATION:
REDI

ELEKTRONIKS:
ELEKTRIK:
HROSS&PARTNER

HAUSTECHNIK:
WÄRME TECHNIK

PROFISTATIK:

FINTA ÉS TÁRSAI ÉPÍTÉSZ STÚDIÓ KFT.
1065 BP. BAJCSY-ZSILINSZKY ÚT 31. II.EM.6.
TELEFON: 112-53-81, 112-87-01 FAX: 112-69-79

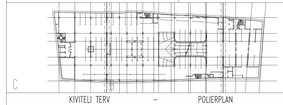

KIVITELI TERV – POLIERPLAN

PLANINHALT:

5. EMELET
5. GESCHOSS /FLOOR

ÄNDERUNGEN			MASTAB:	M=1:100
DATE	BETREFF	FREIGEGEBEN		
1.			PLANNUMMER:	A/1-09-03
2.				
3.			DATE:	TÖRZSSZÁM: M2-PLAN
4.			1996.07.26.	9505 0.93
5.			FREIGEGEBEN:	DATE:
6.				