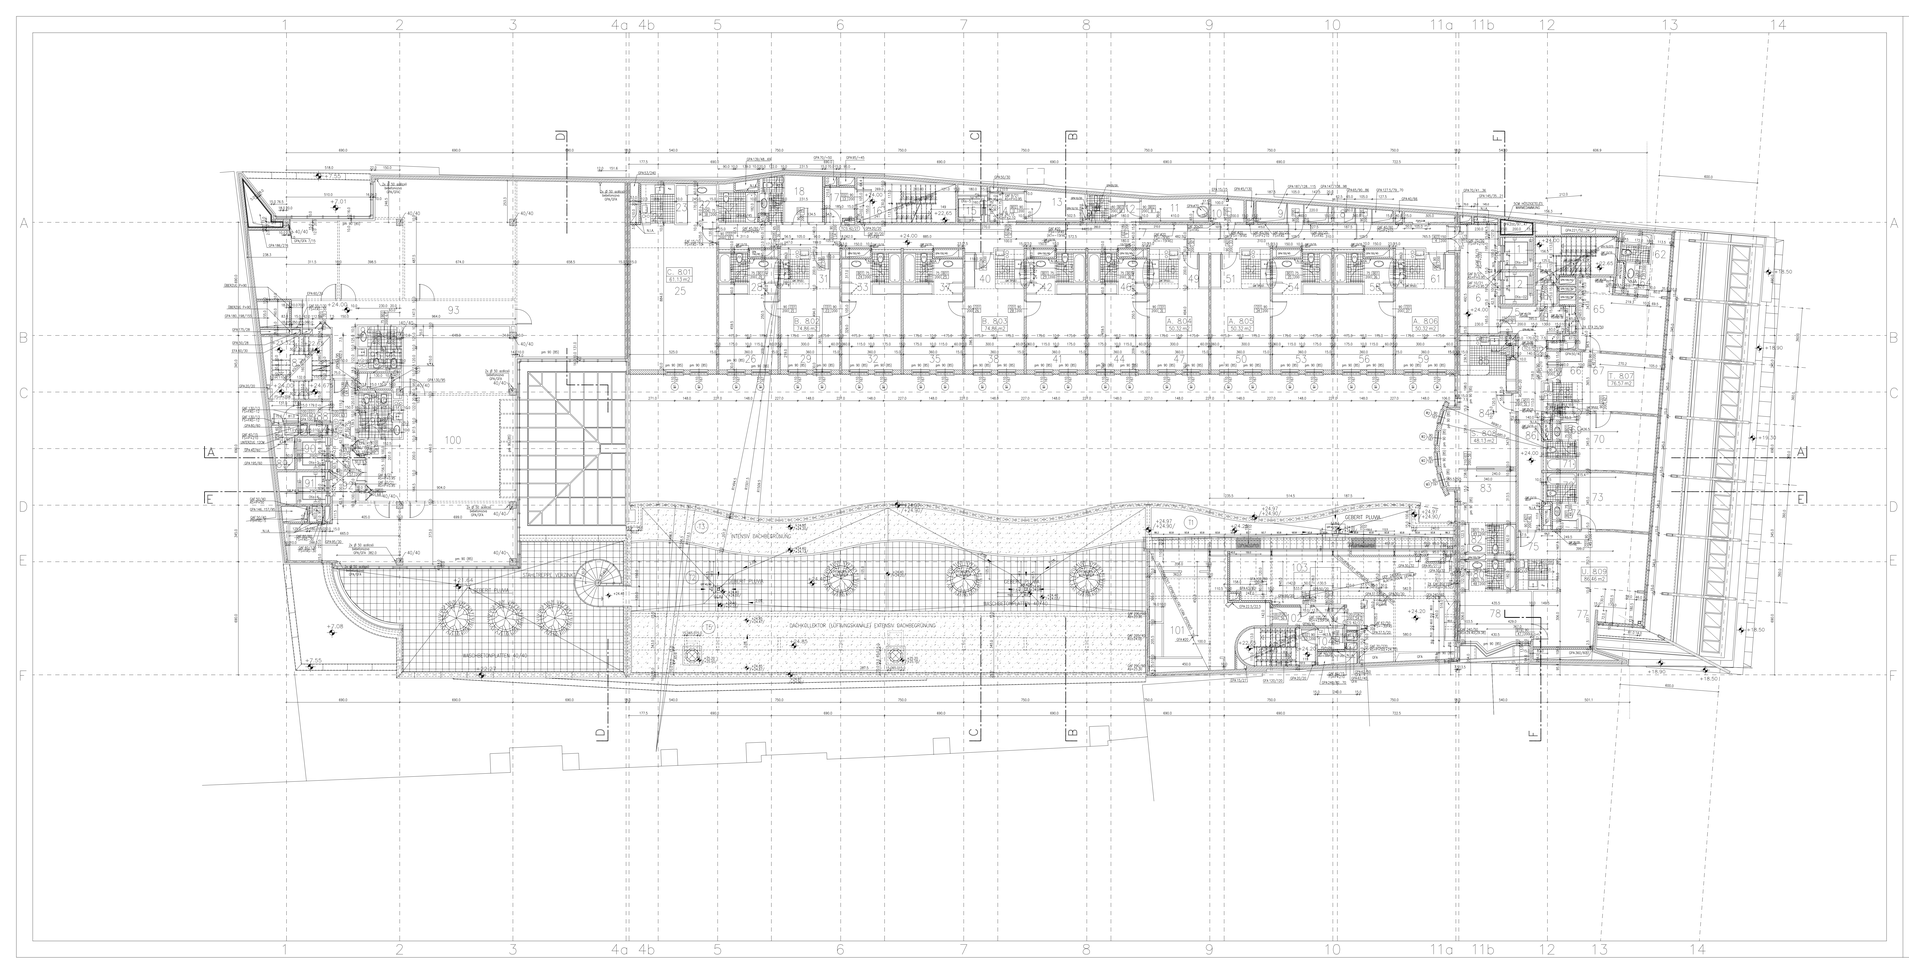

HELYISÉGLISTA – RAUMVERZEICHNIS – ROOMLIST

Szám	Név	Name(Deutsch)	Name(English)	Terület m2
1	LIFT	GASTEAUFZUG	GUEST ELEVATOR	0.00
2	LIFT	GASTEAUFZUG	GUEST ELEVATOR	0.00
3	FÜSTMENTES ELŐTÉR	FLUCHTTREPPE RAUCHLOS	EMERGENCY LANDING	11.78
4	MENEKÜLŐ LÉPCSŐ	FLUCHTTREPPE	EMERGENCY STAIRCASE	11.78
5	ELEKTROMOS KAPCSOLÓ	ELEKTROVERTEILERRAUM	ELECTRIC PANEL ROOM	1.07
6	FELVONÓ ELŐTÉR	AUFZUG VORRAUM	ELEVATOR ENTRANCE	15.24
7	KÖZLEKEDŐ	FLUR	PASSAGE	65.75
8	GÉPESZETI HELYISÉG	HAUSTECHNIK RAUM	MECHANICAL ROOM	2.98
9	GÉPESZETI HELYISÉG	HAUSTECHNIK RAUM	MECHANICAL ROOM	3.93
10	ELEKTROMOS KAPCSOLÓ	ELEKTROVERTEILERRAUM	ELECTRICC PANEL ROOM	2.82
11	SZENNYESLEDOBÓ	SCHMUTZWASCHEABWURF	LINEN DROPPER	5.34
12	LIFTAKNA	LIFT	LIFT	6.25
13	TISZTAFUHA RAKTÁR	REINEWÄSCHELAGER	LINEN STORE	8.25
14	FELVONÓ ELŐTÉR	AUFZUG VORRAUM	ELEVATOR ENTRANCE	4.20
15	GÁZDARÓ FELVONÓ	SERVICE ELEVATOR	LASTENAUFZUG	0.00
16	MENEKÜLŐ LÉPCSŐ	FLUCHTTREPPE	EMERGENCY STAIRCASE	13.20
17	FÜSTMENTES ELŐTÉR	RAUCHLOS VORRAUM	SMOKEFREE LANDING	3.87
18	VASALÓ HELYISÉG	BÜGELRAUM	IRONING ROOM	6.57
19	ELŐTÉR	VORRAUM	ANTE-ROOM	2.37
20	SZEMÉLYZETI WC	PERSONAL WC	RESTROOM FOR STAFF	1.18
21	ELŐTÉR	VORRAUM	ANTE-ROOM	4.12
22	MOSDÓ	WASCHRAUM	LAVATORY	3.68
23	GARDRÓB	GARDEROBE	GARDEROBE	2.82
24	KONYHA	KÜCHE	KITCHEN	4.10
25	STÚDIÓ	STUDIO	STUDIO	46.41
26	HÁLÓSZOBA	SCHLAFZIMMER	BEDROOM	17.59
27	FÜRDŐSZOBA	BADEZIMMER	BATHROOM	3.19
28	MOSDÓ	WASCHRAUM	LAVATORY	3.77
29	NAPPALI SZOBA	WOHNZIMMER	LIVING ROOM	17.78
30	KONYHA	KÜCHE	KITCHEN	4.20
31	ELŐTÉR	VORRAUM	ANTE-ROOM	3.80
32	HÁLÓSZOBA	SCHLAFZIMMER	BEDROOM	17.59
33	MOSDÓ	WASCHRAUM	LAVATORY	3.77
34	FÜRDŐSZOBA	BADEZIMMER	BATHROOM	3.18
35	HÁLÓSZOBA	SCHLAFZIMMER	BEDROOM	17.59
36	FÜRDŐSZOBA	BADEZIMMER	BATHROOM	3.18
37	MOSDÓ	WASCHRAUM	LAVATORY	3.77
38	NAPPALI SZOBA	WOHNZIMMER	LIVING ROOM	17.78
39	KONYHA	KÜCHE	KITCHEN	4.20
40	ELŐTÉR	VORRAUM	ANTE-ROOM	3.80
41	HÁLÓSZOBA	SCHLAFZIMMER	BEDROOM	17.59
42	MOSDÓ	WASCHRAUM	LAVATORY	3.77
43	FÜRDŐSZOBA	BADEZIMMER	BATHROOM	3.18
44	HÁLÓSZOBA	SCHLAFZIMMER	BEDROOM	17.59
45	FÜRDŐSZOBA	BADEZIMMER	BATHROOM	3.19
46	MOSDÓ	WASCHRAUM	LAVATORY	3.77
47	NAPPALI SZOBA	WOHNZIMMER	LIVING ROOM	17.78
48	KONYHA	KÜCHE	KITCHEN	4.20
49	ELŐTÉR	VORRAUM	ANTE-ROOM	3.79
50	NAPPALI SZOBA	WOHNZIMMER	LIVING ROOM	17.78
51	ELŐTÉR	VORRAUM	ANTE-ROOM	3.80
52	KONYHA	KÜCHE	KITCHEN	4.20
53	HÁLÓSZOBA	SCHLAFZIMMER	BEDROOM	17.59
54	MOSDÓ	WASCHRAUM	LAVATORY	3.77
55	FÜRDŐSZOBA	BADEZIMMER	BATHROOM	3.19
56	HÁLÓSZOBA	SCHLAFZIMMER	BEDROOM	17.59
57	FÜRDŐSZOBA	BADEZIMMER	BATHROOM	3.19
58	MOSDÓ	WASCHRAUM	LAVATORY	3.77
59	NAPPALI SZOBA	WOHNZIMMER	LIVING ROOM	17.78
60	KONYHA	KÜCHE	KITCHEN	4.20
61	ELŐTÉR	VORRAUM	ANTE-ROOM	3.79
62	KÖZLEKEDŐ	FLUR	PASSAGE	37.69
63	FÜRDŐSZOBA	BADEZIMMER	BATHROOM	2.92
64	MOSDÓ	WASCHRAUM	LAVATORY	1.93
65	HÁLÓSZOBA	SCHLAFZIMMER	BEDROOM	19.08
66	ELŐTÉR	VORRAUM	ANTE-ROOM	5.89
67	NAPPALI SZOBA	WOHNZIMMER	LIVING ROOM	17.27
68	KONYHA	KÜCHE	KITCHEN	4.20
69	MOSDÓ	WASCHRAUM	LAVATORY	3.77
70	HÁLÓSZOBA	SCHLAFZIMMER	BEDROOM	15.82
71	FÜRDŐSZOBA	BADEZIMMER	BATHROOM	3.19
72	FÜRDŐSZOBA	BADEZIMMER	BATHROOM	3.19
73	HÁLÓSZOBA	SCHLAFZIMMER	BEDROOM	14.87
74	MOSDÓ	WASCHRAUM	LAVATORY	2.38
75	ELŐTÉR	VORRAUM	ANTE-ROOM	4.02
76	KONYHA	KÜCHE	KITCHEN	4.22
77	NAPPALI SZOBA	WOHNZIMMER	LIVING ROOM	37.98
78	HÁLÓSZOBA	SCHLAFZIMMER	BEDROOM	17.59
79	FÜRDŐSZOBA	BADEZIMMER	BATHROOM	3.19
80	MOSDÓ	WASCHRAUM	LAVATORY	2.75
81	FÜRDŐSZOBA	BADEZIMMER	BATHROOM	3.09
82	MOSDÓ	WASCHRAUM	LAVATORY	2.75
83	HÁLÓSZOBA	SCHLAFZIMMER	BEDROOM	11.86
84	NAPPALI SZOBA	WOHNZIMMER	LIVING ROOM	22.39
85	KONYHA	KÜCHE	KITCHEN	12.10
86	KÖZLEKEDŐ	FLUR	PASSAGE	24.58
87	MENEKÜLŐ LÉPCSŐ	FLUCHTTREPPE	EMERGENCY STAIRCASE	15.81
88	FÜSTMENTES ELŐTÉR	RAUCHLOS VORRAUM	SMOKEFREE LANDING	2.53
89	ELEKTOMOS KAPCSOLÓ	ELEKTROVERTEILERRAUM	ELECTRICAL PANEL ROOM	2.57
90	LIFT	BÜROAUFZUG	OFFICE ELEVATOR	3.90
91	LIFT	BÜROAUFZUG	OFFICE ELEVATOR	3.90
92	KÖZLEKEDŐ	FLUR	PASSAGE	11.38
93	IRODA	BÜRO	OFFICE	195.59
94	MOSDÓ	WASCHRAUM	LAVATORY	3.68
95	WC	WC	TOILET	1.15
96	WC	WC	TOILET	1.15
97	WC	WC	TOILET	1.15
98	WC	WC	TOILET	1.15
99	MOSDÓ	WASCHRAUM	LAVATORY	3.68
100	IRODA	BÜRO	OFFICE	128.47
101	AGREGÁT	AGGREGAT	MOTOR ROOM	56.63
102	AKKUMULÁTOR HELYISÉG	BATTERIERAUM	BATTERYROOM	53.93
103	FÜSTMENTES ELŐTÉR	VORRAUM RAUCHLOS	SMOKEFREE LANDING	3.60
104	FÜSTMENTES ELŐTÉR	VORRAUM RAUCHLOS	SMOKEFREE LANDING	3.60
105	MENEKÜLŐ LÉPCSŐ	FLUCHTTREPPE	EMERGENCY STAIRCASE	10.54
106	TAKARÍTÓSZER RAKTÁR	LAGER FÜR RINIGUNGSMITTEL	DEPOT OF CLEANING	2.00

HOTEL , BÜRO und GESCHÄFTSGEBÄUDE

VAJDVAR

Arbeitsgemeinschaft

AST
Eduard AST Strasse 1.
8073 FELDKIRCHEN

universale
INTERNATIONAL
Hietzinger Kai 133
1131 WIEN

REZIDENZ VAJDVAR

KÖVÍZ TIBOR
HAUPTARCHITEKT: DR. FINTA JÓZSEF

STÚDIÓ
STUDIO

D.KETT.Ő
Dr. Kett Péter 1975. Kövály út 5.

ÉPÍTÉSZ
ARCHITECT:

A. ALFFENBERG IRÉN
KOORDINÁTOR

JAKAB TAMÁS

MEZEI GÁBOR

HAUSTECHNIK & ELEKTRONIK
PLANUNG UND INSTALLATION:

REDI
BUDAPEST

ELEKTRONIK:
ELEKTRIK:

HROSS&PARTNER

HAUSTECHNIK:

WÄRME TECHNIK

PROFISTÚDIÓ:

FINTA ÉS TÁRSAI ÉPÍTÉSZ STÚDIÓ KFT.
1065 BP. BAJCSY-ZSILINSZKY ÚT 31. II.EM.6.
TELEFON: 112-53-81, 132-87-01 FAX: 132-69-79

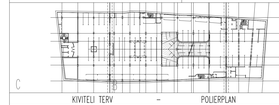

KIVITELI TERV – POLIERPLAN

TERVSZÁM:
PLANNR.:

8. ALAPRAJZ
8. GESCHOSS / 8. FLOOR

ÍNDERUNGEN			MAßTAB: M=1:100
DATE	BETREFF	FREIGEGEBEN	
1.			PLANNUMMER: A/1-12-02
2.			
3.			DATE: 1996.07.26. TÖRZSSZÁM: 9505 M2-PLAN: 0.93
4.			
5.			FREIGEGEBEN: DATE:
6.			